

B E K A N N T M A C H U N G

LANDRATSAMT KULMBACH

- S 430 -


V E R O R D N U N G

I. Im Amtsblatt Nr. 26 veröffentlicht

II. U.- an Referat. 20 zurück.

Kulmbach, den 13. JULI 1985

Landratsamt

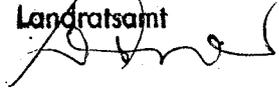I.A. 

für die öffentliche Wasserversorgung der Gemeinde Ködnitz .....  
vom 28. Mai 19 85 .....

Das LANDRATSAMT KULMBACH  
erläßt auf Grund des § 19 Abs.1 Nr.1 und Abs.2 des Wasserhaus-  
haltungsgesetzes (WHG) i.d.F. der Bekanntmachung vom 16.Oktober 1976  
(BGBl I S.3017) i.V. mit Art.35 und 75 des Bayer.Wassergesetzes  
(BayWG) i.d.F. der Bekanntmachung vom 18.09.1981 (GVBl S.425)  
folgende :

V E R O R D N U N G

§ 1 Allgemeines

Zur Sicherung der öffentlichen Wasserversorgung für die .....  
Gemeinde Ködnitz.....

wird

das in § 2 näher umschriebene Schutzgebiet festgesetzt. Für die-  
ses Gebiet werden die Anordnungen nach §§ 3 bis 6 erlassen.

§ 2 Schutzgebiet

(1) Das Schutzgebiet besteht aus

.. 1 Fassungsereich

.. 1 engeren Schutzzone und

... 1 weiteren Schutzzone

(2) Der Fassungsbereich umschließt das ~~(die)~~ Grundstück~~(e)~~  
Fl.St.Nr. 1056/1 ..... Gemarkung ..... Ködnitz.

(3) Die engere Schutzzone umfaßt die Grundstücke Fl.St.Nr. 823, 823/1,  
1051, 1052, 1053 (Weg), 1055/1, 1056, 1057, 1058, 1070, 1071, 1073,  
1074, 1076, 1077, 1540/2 Gemarkung Ködnitz  
und Teile der Grundstücke Fl.St.Nr. 821, 825 (Weg), 826, 837, 1050,  
1054 (Weg), 1075 (Weg) Gemarkung Ködnitz

(4) Die weitere Schutzzone umfaßt die Grundstücke Fl.St.Nr. 828, 829,  
464, 465, 1054 (Weg), 1059, 1060, 1061, 1062, 1068, 1069, 1072,  
1079, 1080, 1086 Gemarkung Ködnitz  
und Teile der Grundstücke Fl.St.Nr. 820, 821, 825 (Weg), 826, 837,  
1050, 1075, (Weg), 1078 (Weg), 1084, 1087, 1090, 1091, 1092  
Gemarkung Ködnitz

(5) Die Grenzen des Schutzgebietes sind in dem im Anhang  
veröffentlichten Lageplan eingetragen. Im übrigen ist ein Lage-  
plan im Maßstab 1: 5000 im LANDRATSAMT KULMBACH - Geb. IV - Hardenbergstr. 4  
und in der Kanzlei der Verwalt. gem. sch. Trebgast  
niedergelegt; er kann dort während der Dienststunden eingesehen  
werden.

(6) Veränderungen der Grenzen oder der Bezeichnungen der in den  
Absätzen 2 bis 4 (3) genannten Grundstücke berühren die festge-  
setzten Grenzen der Schutzzone nicht.

(7) Der Fassungsbereich ist durch eine Umzäunung, die engere Schutz-  
zone ist, soweit erforderlich, in der Natur in geeigneter Weise  
kenntlich gemacht.

# VO / WSG

## Verbotene oder nur beschränkt zulässige Handlungen

(1) Es sind

	im Fassungs- bereich	in der engeren Schutzzone	in der weiteren Schutzzone
Entspricht Zone	I	II	III
1. <u>Land- und forstwirtschaftliche Nutzungen, Gartenbau</u>			
1.1 Organische und mine- ralische Düngung ausgenommen Nummern 1.2 - 1.4	verboten	-	-
1.2 Gülle- oder Jaucheaus- bringung mit Faß	verboten	verboten auf abgeernteten Böden ohne unmittelbar fol- genden Zwischenfrucht- oder Hauptfruchtanbau, auf Brache, gefrorenen oder schneebe- deckten Böden	

	im Fassungs- bereich	in der engeren Schutzzone	in der weiteren Schutzzone
Entspricht Zone	I	II	III
1.3 Gülle- oder Jaucheaus- bringung mit Lei- tungen, Aufbringen von Klärschlamm	verboten	verboten	Nummer 1.2 gilt ent- sprechend
1.4 Überdüngung und das Aufbringen von Abwasser	v e r b o t e n		
1.5 offene Lagerung organischer Dung- stoffe und von Mine- raldünger, Feldsilage mit Gärstaftanfall zu betreiben	v e r b o t e n		
1.6 Massentierhaltung	v e r b o t e n		
1.7 Anwendung von Pflanzenbehandlungs- mitteln	verboten	Die Anwendungsverbote und -be- schränkungen in der "Verordnung über Anwendungsverbote und -be- schränkungen für Pflanzenschutz- mittel" vom 19.12.80 (BGBl I S. 2335) in der jeweils geltenden Fassung sind zu beachten; soweit dort die Anwendung nach Maßgabe der "Vorbemerkung" zuläs- sig ist, ist die Kreisverwaltung- tungsbehörde die zuständige Be- hörde	
1.8 Dräne und Vorflut- gräben zu errichten oder zu ändern	v e r b o t e n		-

	im Fassungs- bereich	in der engeren Schutzzone	in der weiteren Schutzzone
Entspricht Zone	I	II	III
1.9 Gartenbaubetriebe zu errichten oder zu erweitern	v e r b o t e n		-
1.10. Rodung, Umbruch von Dauergrünland	v e r b o t e n		
2. <u>Sonstige Bodennutzungen</u>			
Veränderungen und Auf- schlüsse der Erdober- fläche, selbst wenn Grundwasser nicht auf- gedeckt wird, insbe- sondere Fischteiche, Kies-, Sand- und Ton- gruben, Steinbrüche u. Torfstiche. Ausgenommen sind die übliche land- und forstwirtschaftliche Bodenbearbeitung sowie in der weiteren Schutzzone Bauwerks- gründungen ohne Auf- deckung des Grund- wassers	v e r b o t e n		
3. <u>Umgang mit wassergefährdenden Stoffen</u>			
3.1 Abfall einschließ- lich Klärschlamm zu behandeln, zu lagern oder abzulagern	v e r b o t e n		
3.2 wassergefährdende Stoffe im Sinne des § 19 g Abs. 5 WHG zu lagern, abzu- füllen oder umzu- schlagen	v e r b o t e n		-

	im Fassungs- bereich	in der engeren Schutzzone	in der weiteren Schutzzone
Entspricht Zone	I	II	III
3.3 Kläranlagen zu er- richten oder zu er- weitern	v e r b o t e n		
3.4 Sickerschächte und Trockenaborte zu er- richten oder zu erwei- tern			
3.5 Jauche- und Gülle- behälter, befestigte Dungstätten, Gärfutterbehälter zu errichten oder zu er- weitern	v e r b o t e n		-
3.6 gesammeltes Ab- wasser durchzu- leiten	v e r b o t e n		verboten, so- fern nicht die Dichtheit der Kanäle vor Inbetriebnahme durch Druck- probe nachge- wiesen und wie- derkehrend alle 5 Jahre durch geeignete Verfahren über- prüft wird.
3.7 Rohrleitungsan- lagen für wasser- gefährdende Stoffe im Sinne des § 19 a Abs. 2 WHG zu errichten und zu betreiben	v e r b o t e n		
3.8 Abwasser einschließ- lich Kühlwasser und Wasser aus Wärme- pumpenanlagen zu versenken oder zu versickern	v e r b o t e n		

	im Fassungs- bereich	in der engeren Schutzzone	in der weiteren Schutzzone
Entspricht Zone	I	II	III
3.9 von Straßen- oder Verkehrsflächen abfließendes Wasser zu versenken oder zu versickern	verboten	verboten, ausgenommen breitflächiges Versickern bei öffentlichen Feld- und Waldwegen, sowie beschränkt öffentlichen Wegen und Eigentümerwegen	verboten, ausgenommen breitflächiges Versickern, wenn das Grundwasser durch gute Deckschichten geschützt ist

Bergbau, Straßenbau, Plätze mit besonderer Zweckbestimmung

4.1 Bergbau	v e r b o t e n		verboten, wenn dadurch gute Deckschichten zerrissen oder Einmuldungen oder offene Wasseransammlungen herbeigeführt werden.
4.2 Durchführung von Bohrungen			
4.3 Straßen, Wege, Plätze sowie Parkplätze zu errichten oder zu erweitern	verboten	verboten, ausgenommen öffentliche Feld- und Waldwege, beschränkt öffentliche Wege und Eigentümerwege	-
4.4 zum Straßen-, Wege- und Wasserbau wassergefährdende auslaug- oder auswaschbare Materialien (z.B. Teer, Schlacke u.ä.) zu verwenden	v e r b o t e n		
4.5 Wagenwaschen und Ölwechsel			
4.6 Bade- und Zeltplätze; die keine baulichen Anlagen sind, einzurichten oder zu erweitern, Abstellen von Wohnwagen	v e r b o t e n		-

	im Fassungs- bereich	in der engeren Schutzzone	in der weiteren Schutzzone
Entspricht Zone	I	II	III
4.7 Sportanlagen, die keine baulichen Anlagen sind, zu errichten oder zu erweitern	v e r b o t e n		-
4.8 Flugplätze einschließlich Sicherheitsflächen, Notabwurfplätze, militärische Anlagen und Übungsplätze zu errichten oder zu erweitern und Manöver durchzuführen	v e r b o t e n		
4.9 Friedhöfe zu errichten oder zu erweitern			
4.10 Baustelleneinrichtungen, Baustofflager zu errichten oder zu erweitern.	v e r b o t e n		-
5. <u>Sonstige bauliche Nutzungen</u>			
5.1 Betriebe und betriebliche Anlagen; in denen wassergefährdende Stoffe im Sinne des § 19 g Abs. 5 WHG hergestellt, verarbeitet, umgesetzt oder gelagert werden; zu errichten oder zu erweitern	v e r b o t e n		

~~\*) auf das Rundschreiben vom 01.08.84 (IIB3-4532.5-0.15) "Militärische Übungen und Liegenschaften der Streitkräfte in Wasserschutzgebieten" wird hingewiesen.~~

	im Fassungs- bereich	in der engeren Schutzzone	in der weiteren Schutzzone
Entspricht Zone	I	II	III
5.2 Sonstige bauliche Anlagen, zu errichten oder zu erweitern	v e r b o t e n		verboten, sofern Abwasser nicht in eine Sammelentwässerung eingeleitet und die Dichtheit der Kanäle, einschließlich der Anschlußleitungen, nicht vor Inbetriebnahme durch Druckprobe nachgewiesen und wiederkehrend alle 5 Jahre durch geeignete Verfahren überprüft wird.
5.3 Anlagen zur Bearbeitung oder Gewinnung radioaktiven Materials und von Kernenergie zu errichten oder zu erweitern und zu betreiben	v e r b o t e n		
6. <u>Betreten</u>	verboten, außer durch Befugte	-	-

(2) Die Verbote des Absatzes 1 Nummern 4.2 und 5.2 gelten nicht für Maßnahmen der Wassergewinnung und -ableitung des Trägers der öffentlichen Wasserversorgung, die durch diese Verordnung geschützt ist.

(3) Weitergehende Verbote oder Beschränkungen nach der Anlagen- und Fachbetriebsverordnung in der jeweils geltenden Fassung bleiben unberührt.

#### § 4 Ausnahmen

(1) Das LANDRATSAMT KULMBACH kann von den Verboten des § 3 Ausnahmen zulassen, wenn

1. das Wohl der Allgemeinheit die Ausnahmen erfordert oder
2. das Verbot im Einzelfall zu einer unbilligen Härte führen würde und das Gemeinwohl der Ausnahme nicht entgegensteht.

(2) Die Ausnahme ist widerruflich; sie kann mit Bedingungen und Auflagen verbunden werden und bedarf der Schriftform.

(3) Im Falle des Widerrufs kann das LANDRATSAMT KULMBACH ..... vom Grundstückseigentümer verlangen, daß der frühere Zustand wiederhergestellt wird, sofern es das Wohl der Allgemeinheit, insbesondere der Schutz der Wasserversorgung erfordert.

#### § 5 Beseitigung und Änderung bestehender Einrichtungen

Die Eigentümer und Nutzungsberechtigten von Grundstücken haben die Beseitigung oder Änderung von Einrichtungen, die im Zeitpunkt des Inkrafttretens dieser Verordnung bestehen und deren Bestand, Errichtung, Erweiterung oder Betrieb unter die Verbote des § 3 fallen, auf Anordnung des

LANDRATSAMT KULMBACH zu dulden, sofern sie nicht schon nach anderen Vorschriften verpflichtet sind, die Einrichtung zu beseitigen oder zu ändern.

## § 6 Duldungspflicht

Die Eigentümer und Nutzungsberechtigten von Grundstücken innerhalb des Schutzgebietes haben zu dulden, daß die Grenzen des Fassungsgebietes und der Schutzzonen durch Aufstellen oder Anbringen von Hinweiszeichen kenntlich gemacht werden.

## § 7 Entschädigung

Soweit diese Verordnung oder eine auf Grund dieser Verordnung ergehende Anordnung eine Enteignung darstellt, ist hierfür nach den §§ 19 Abs.3, 20 WHG und Art.74 BayWG Entschädigung zu leisten.

§ 3 Ordnungswidrigkeiten

Nach § 41 Abs.1 Nr.2, Abs.2 WHG kann mit Geldbuße bis zu hunderttausend Deutsche Mark belegt werden, wer vorsätzlich oder fahrlässig

1. einem Verbot nach § 3 Abs.1 und 2 zuwiderhandelt
2. eine nach § 4 ausnahmsweise zugelassene Handlung vornimmt, ohne die mit der Ausnahme verbundenen Bedingungen oder Auflagen zu befolgen.

§ 9 Inkrafttreten

Diese Verordnung tritt am Tage nach ihrer Bekanntmachung im Amtsblatt für den Landkreis Kulmbach in Kraft.....


Kulmbach ....., den 28. Mai 1985 .....

LANDRATSAMT KULMBACH

F.A.

Traxler  
Regierungsrat

*Traxler*  
*lung*

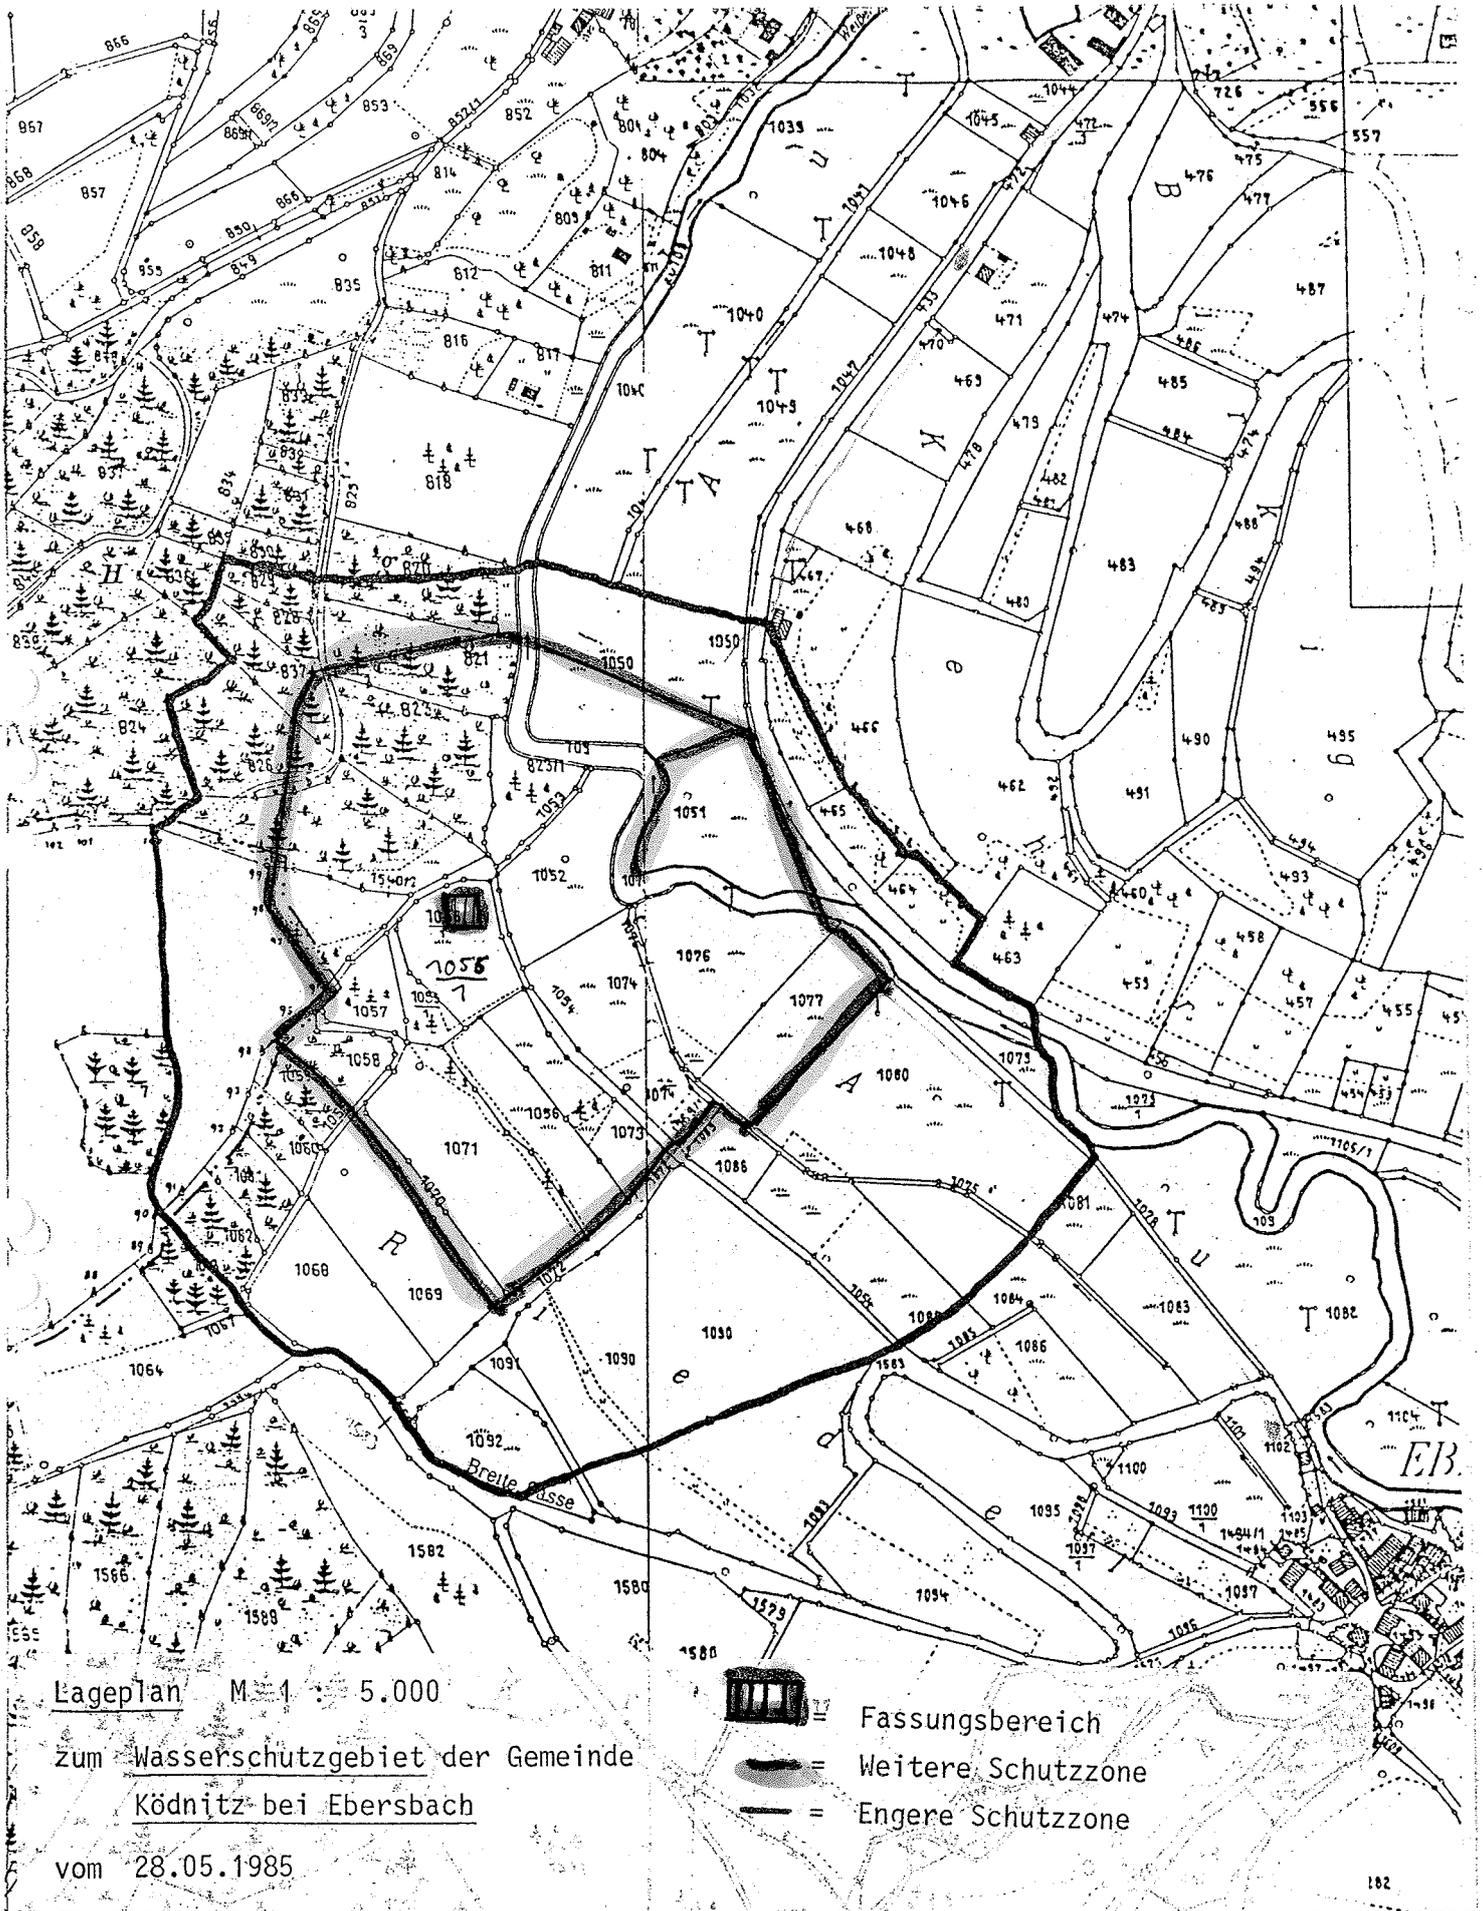

Lageplan M 1 : 5.000

Zum Wasserschutzgebiet der Gemeinde  
Ködnitz bei Ebersbach

vom 28.05.1985

-  = Fassungsereich
-  = Weitere Schutzzone
-  = Engere Schutzzone